



M 1:50

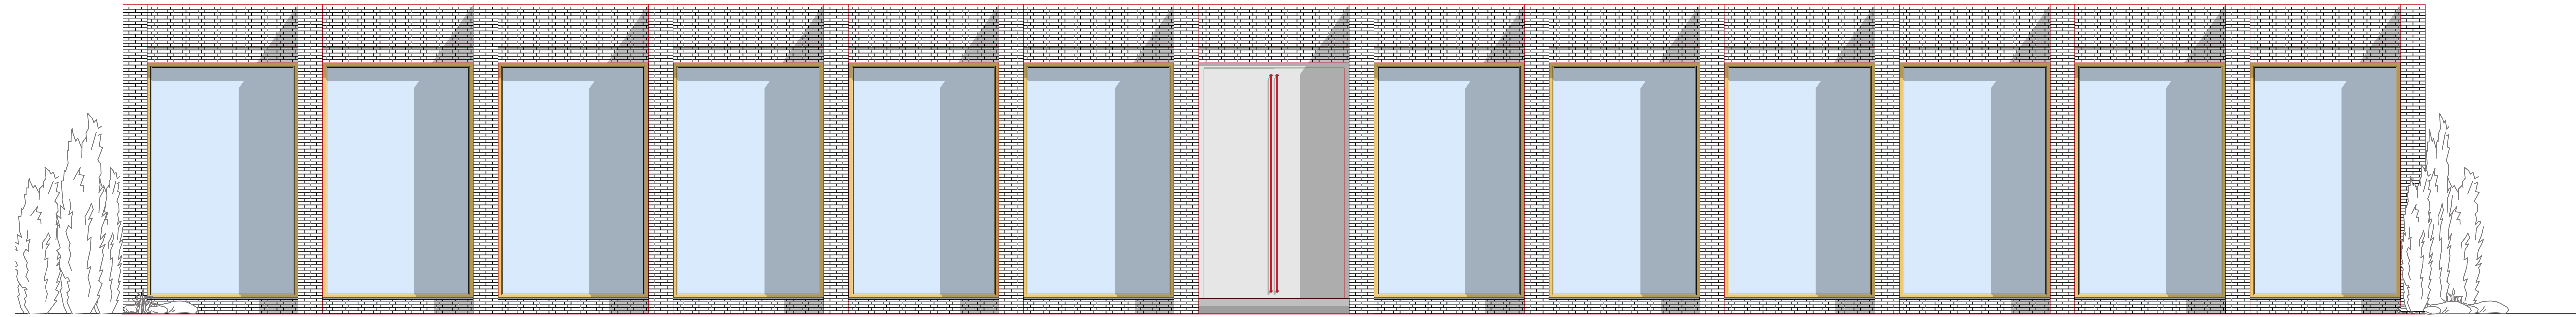

M 1:50

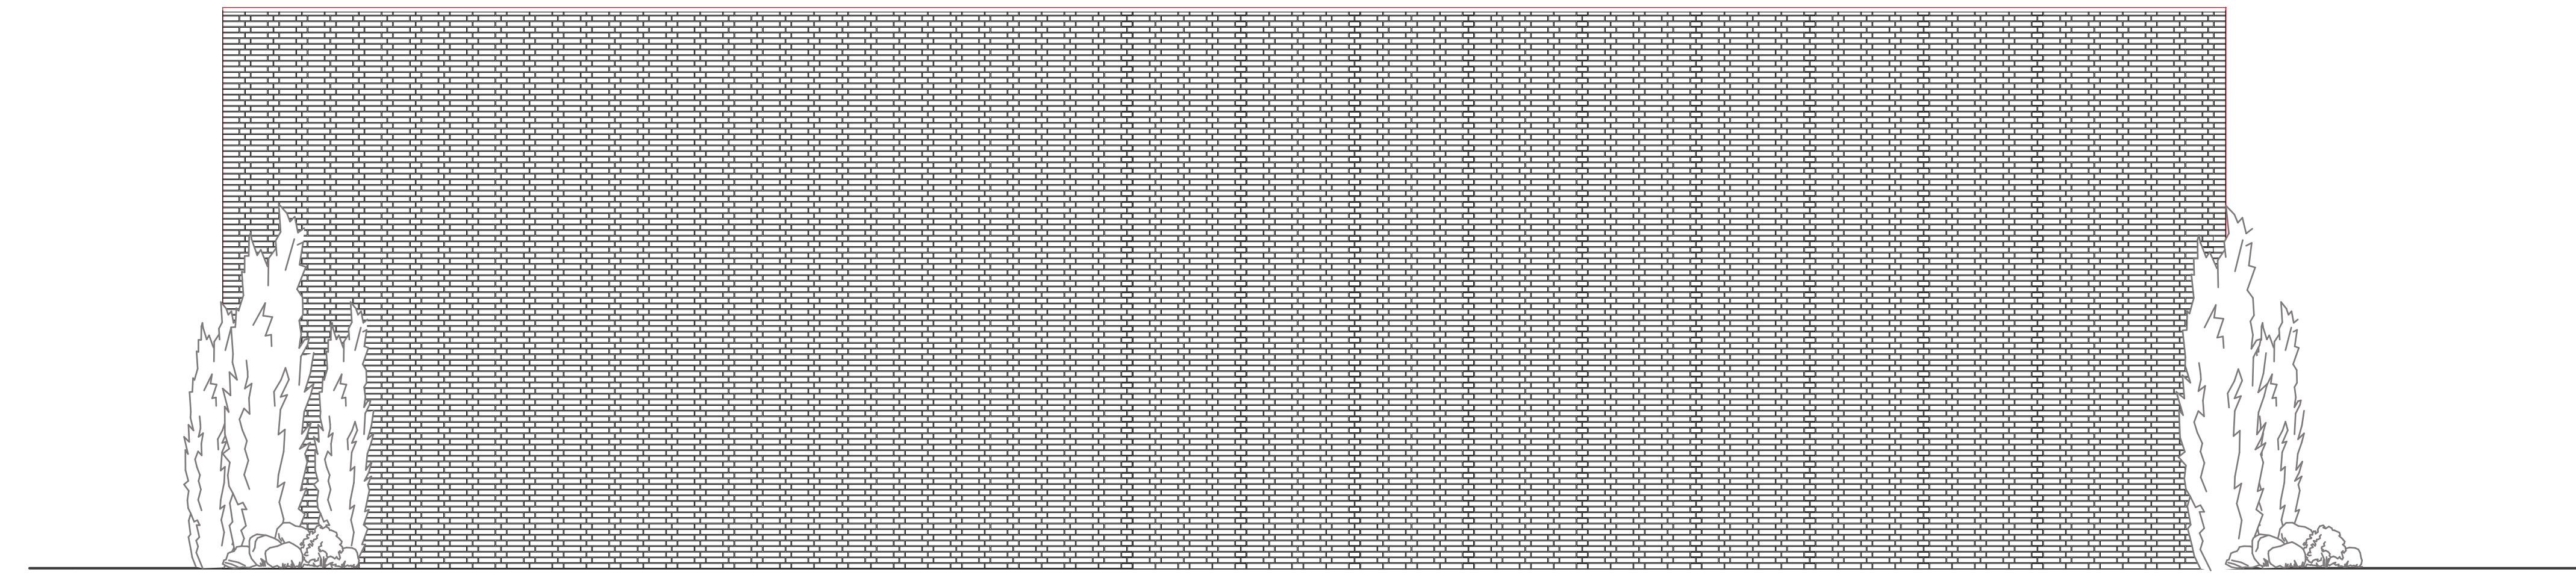

M 1:50

SS2013
2. Semester

Baukonstruktion 2
FACH

Börkircher Steffen
Knapp David
NAMEN

Prof. Roser
BETREUER

IP1

Haus des Buches