




**Detail 3** M 1:5  
Schnitt Außenwand Draufsicht mit Fenster

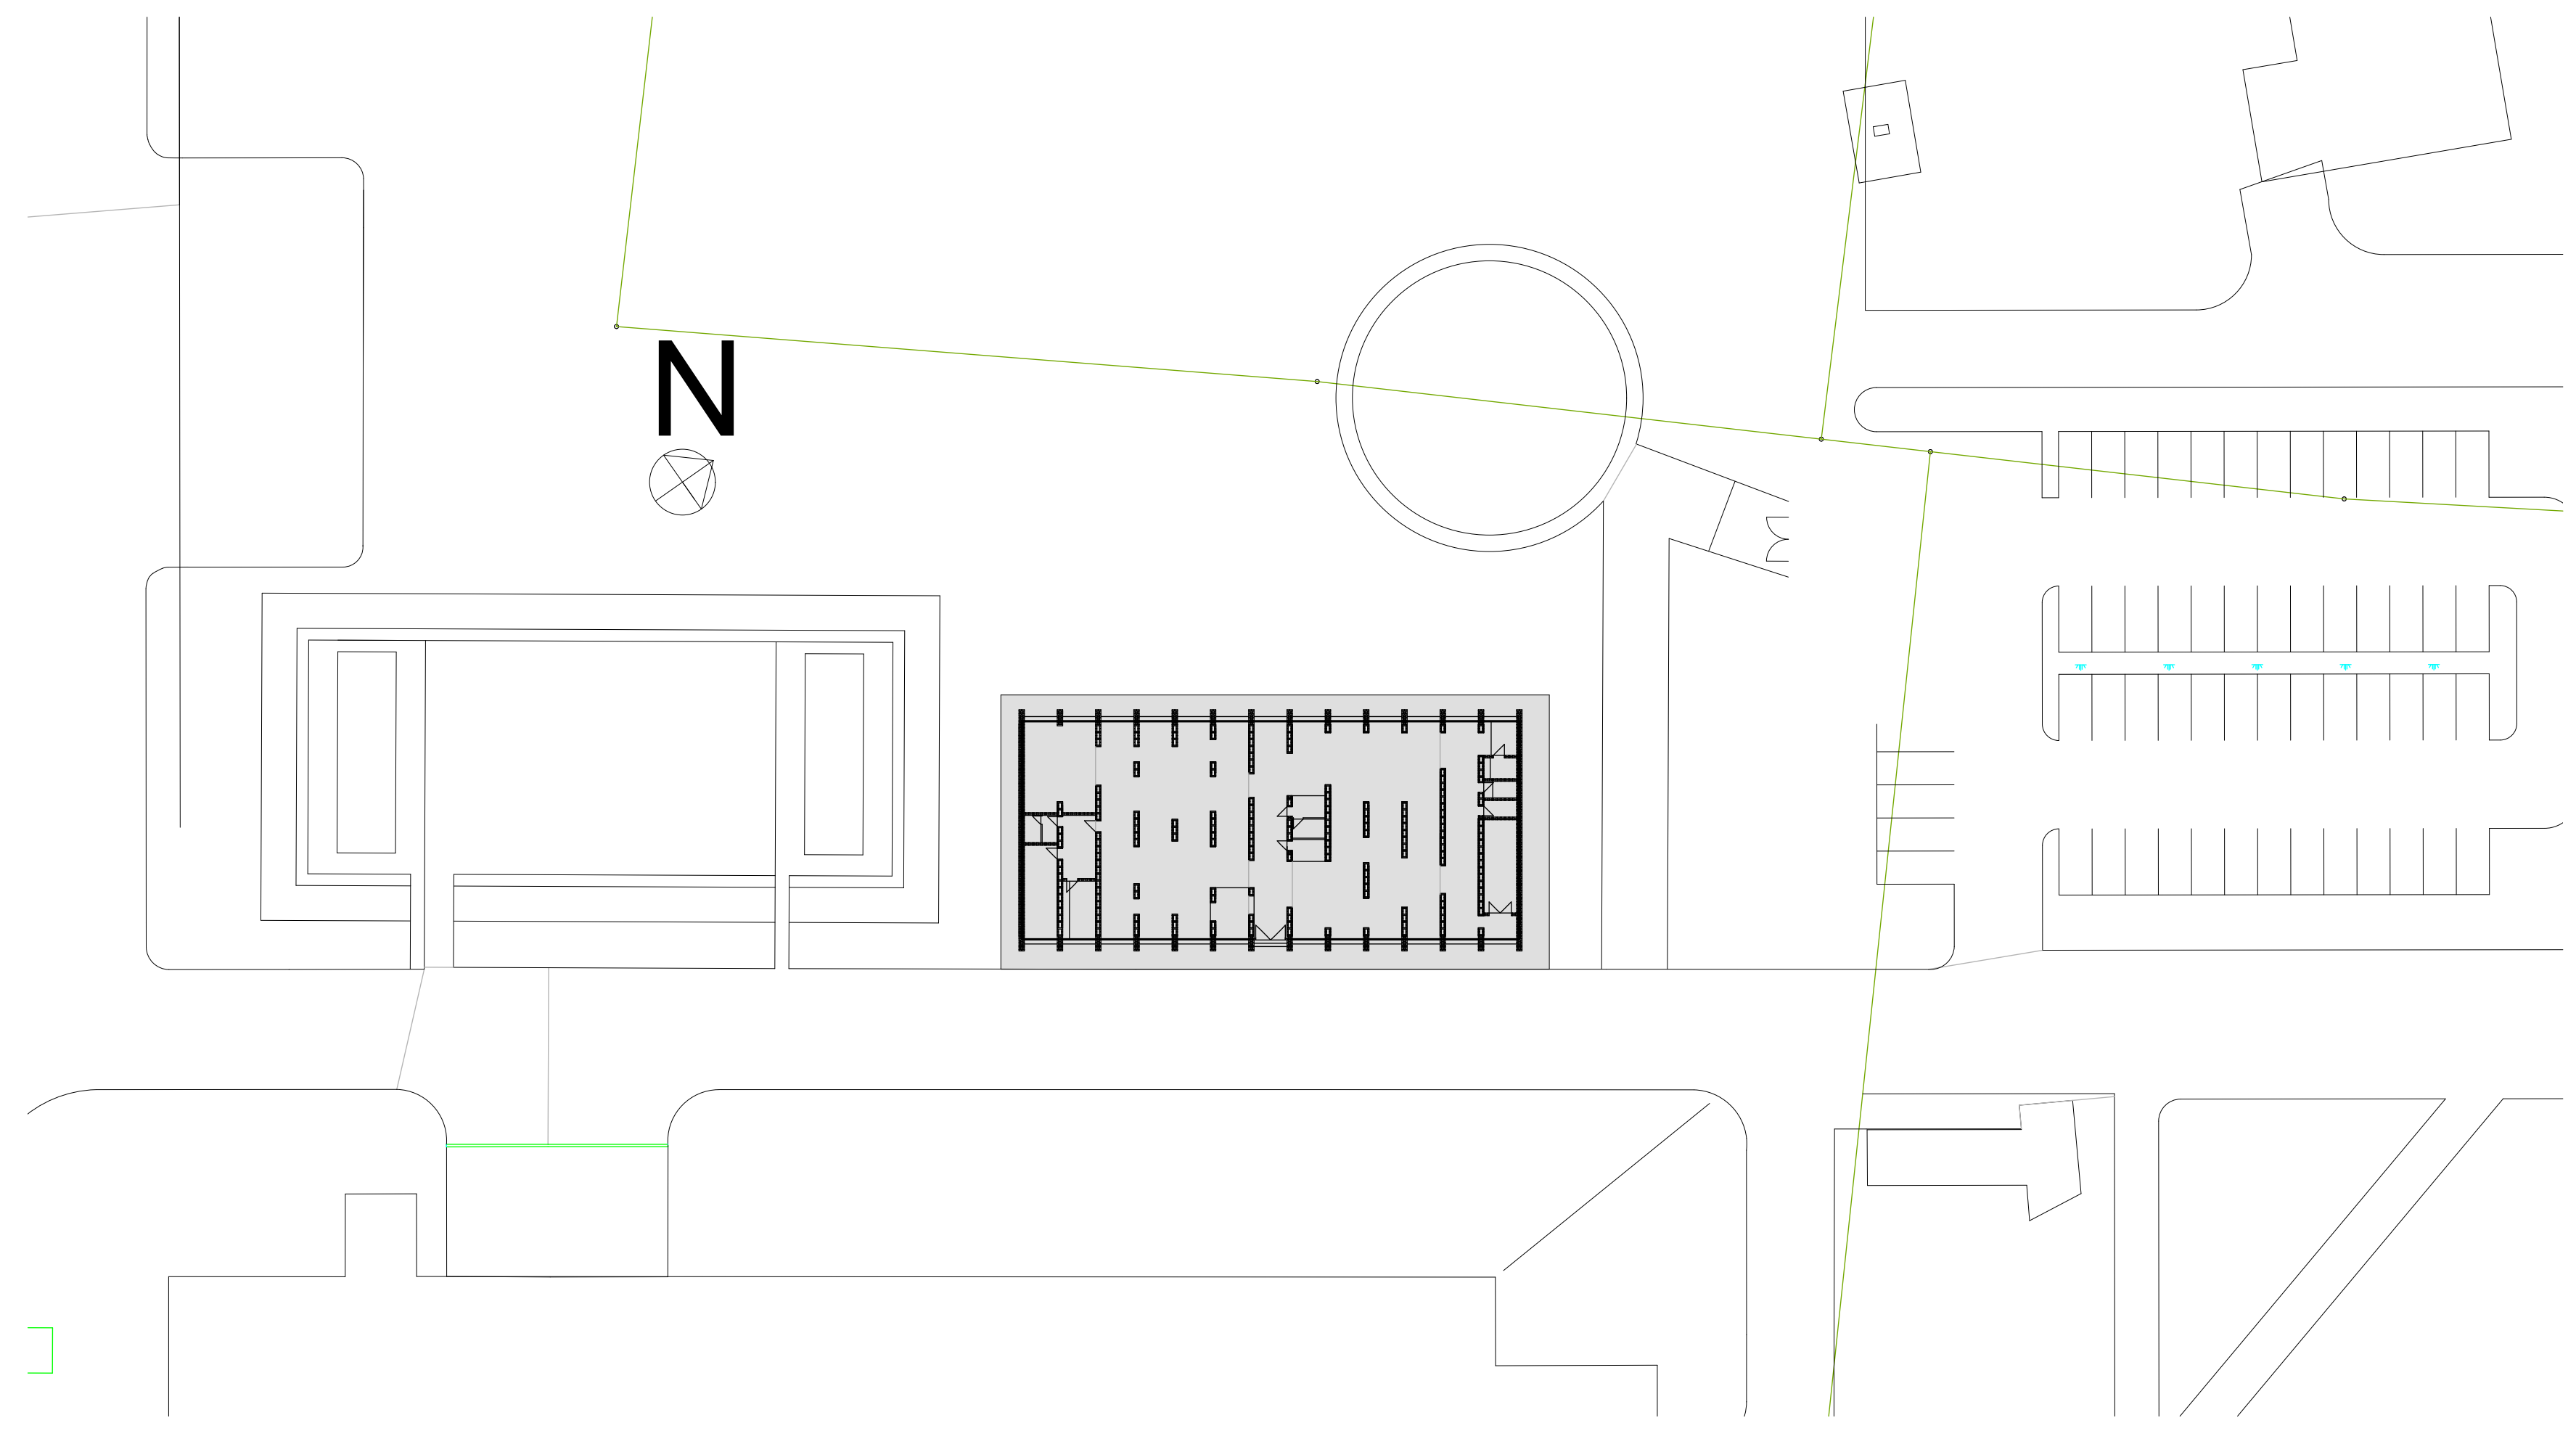

**Lageplan** 1:500

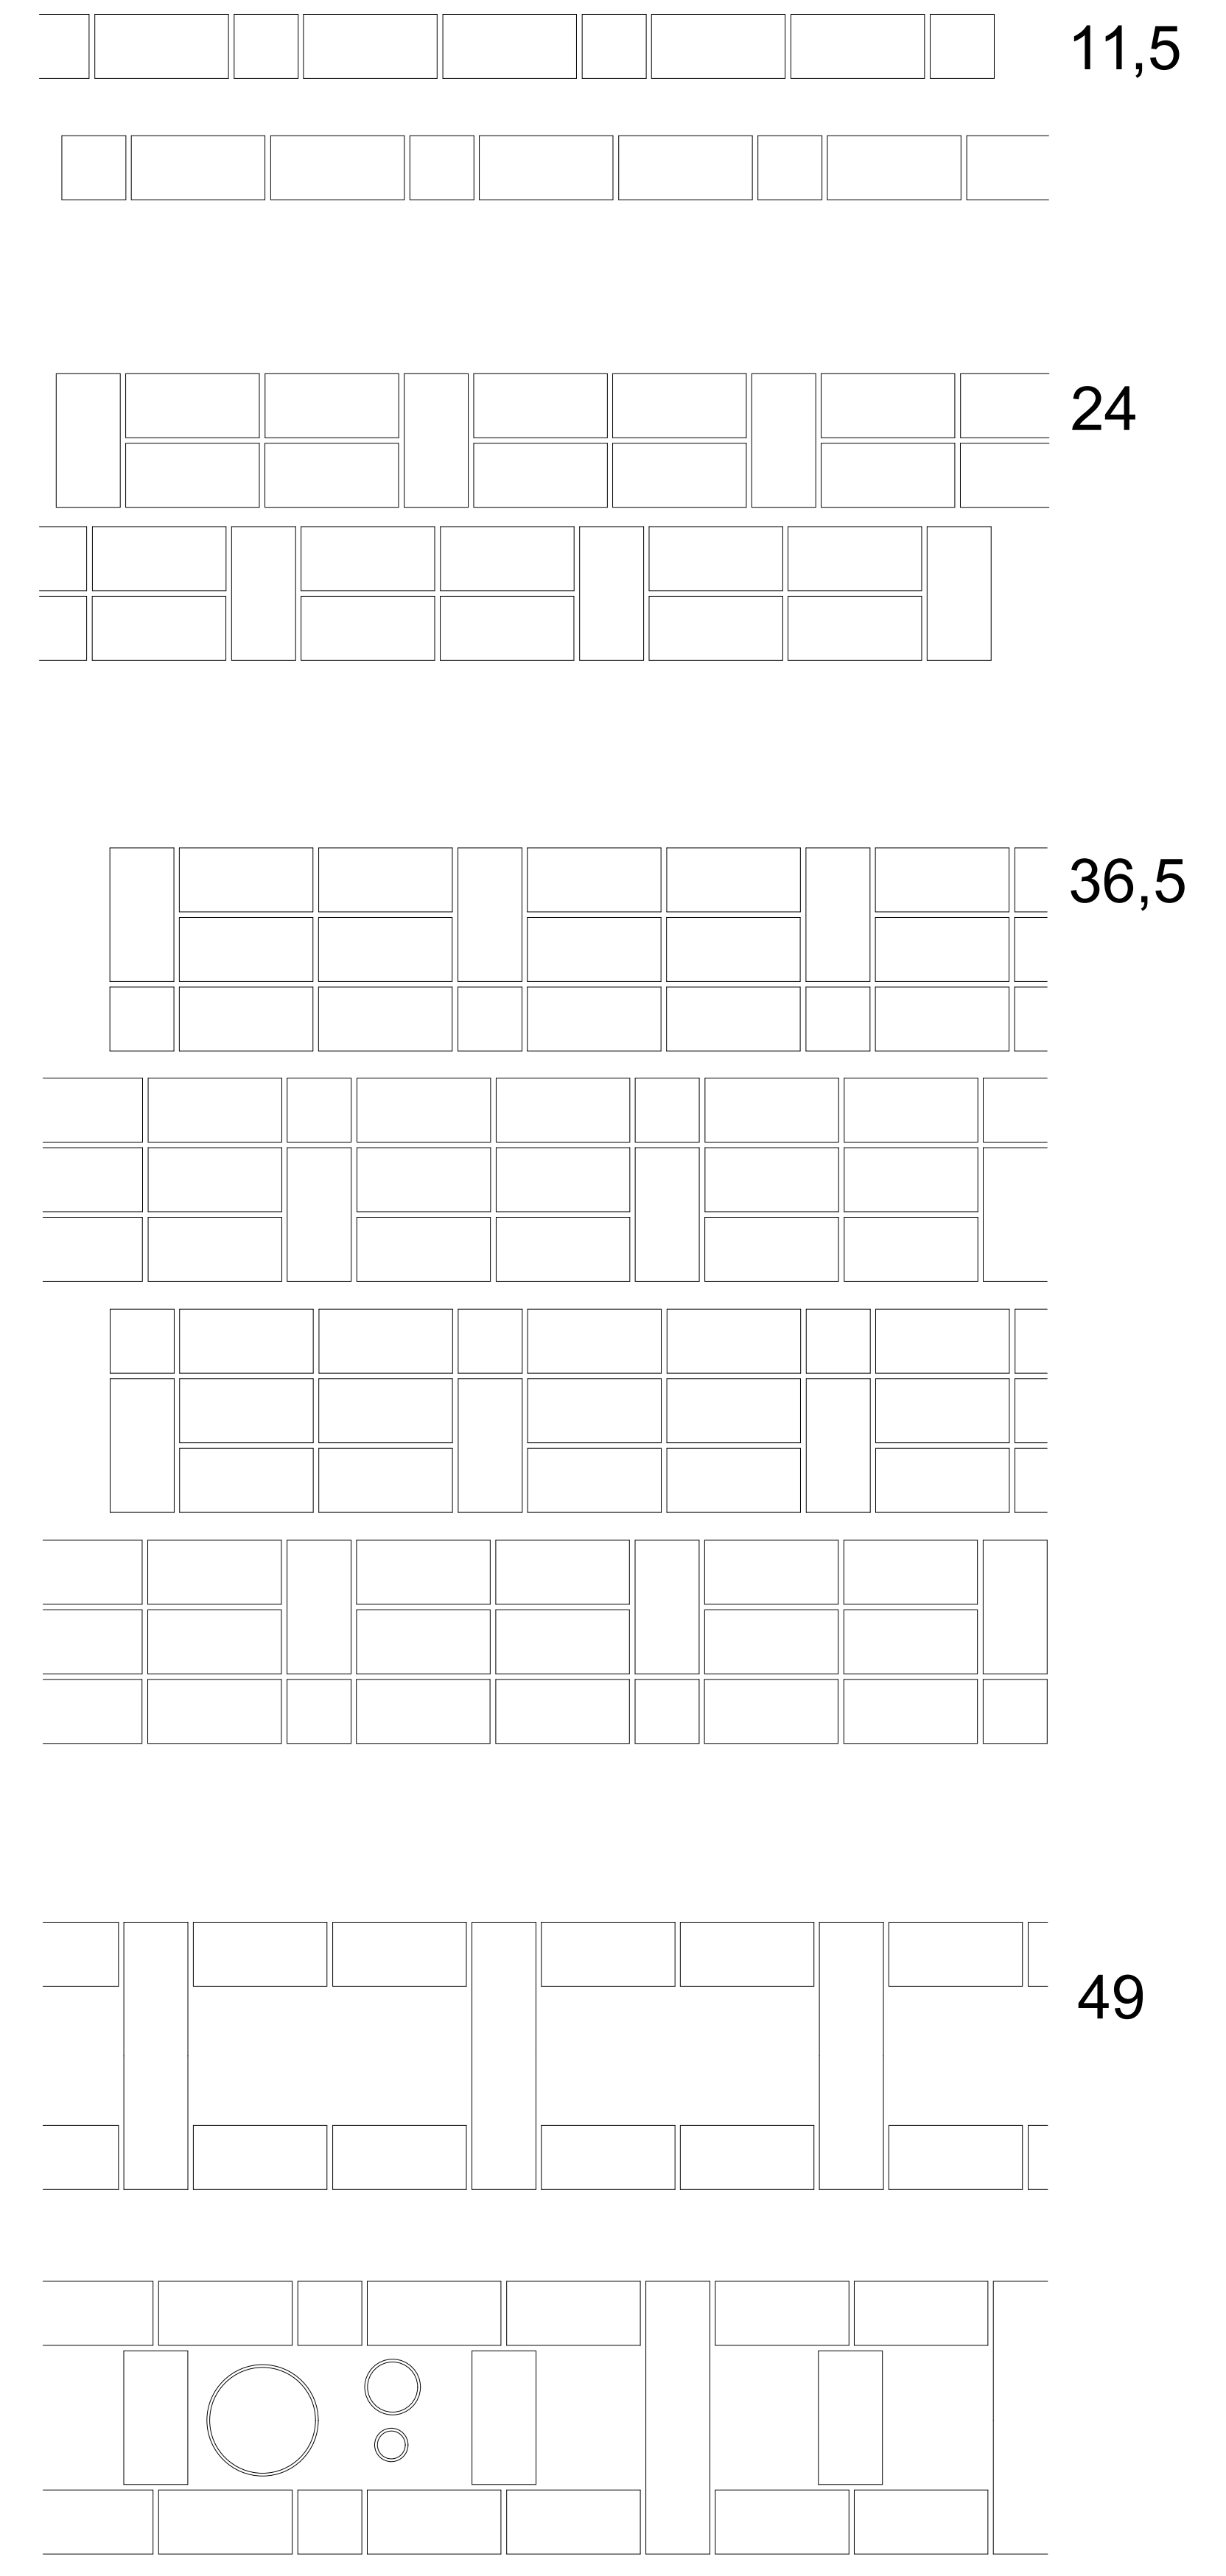

M 1:10  
**Mauerwerk**  
Mauerstärken und Schichten

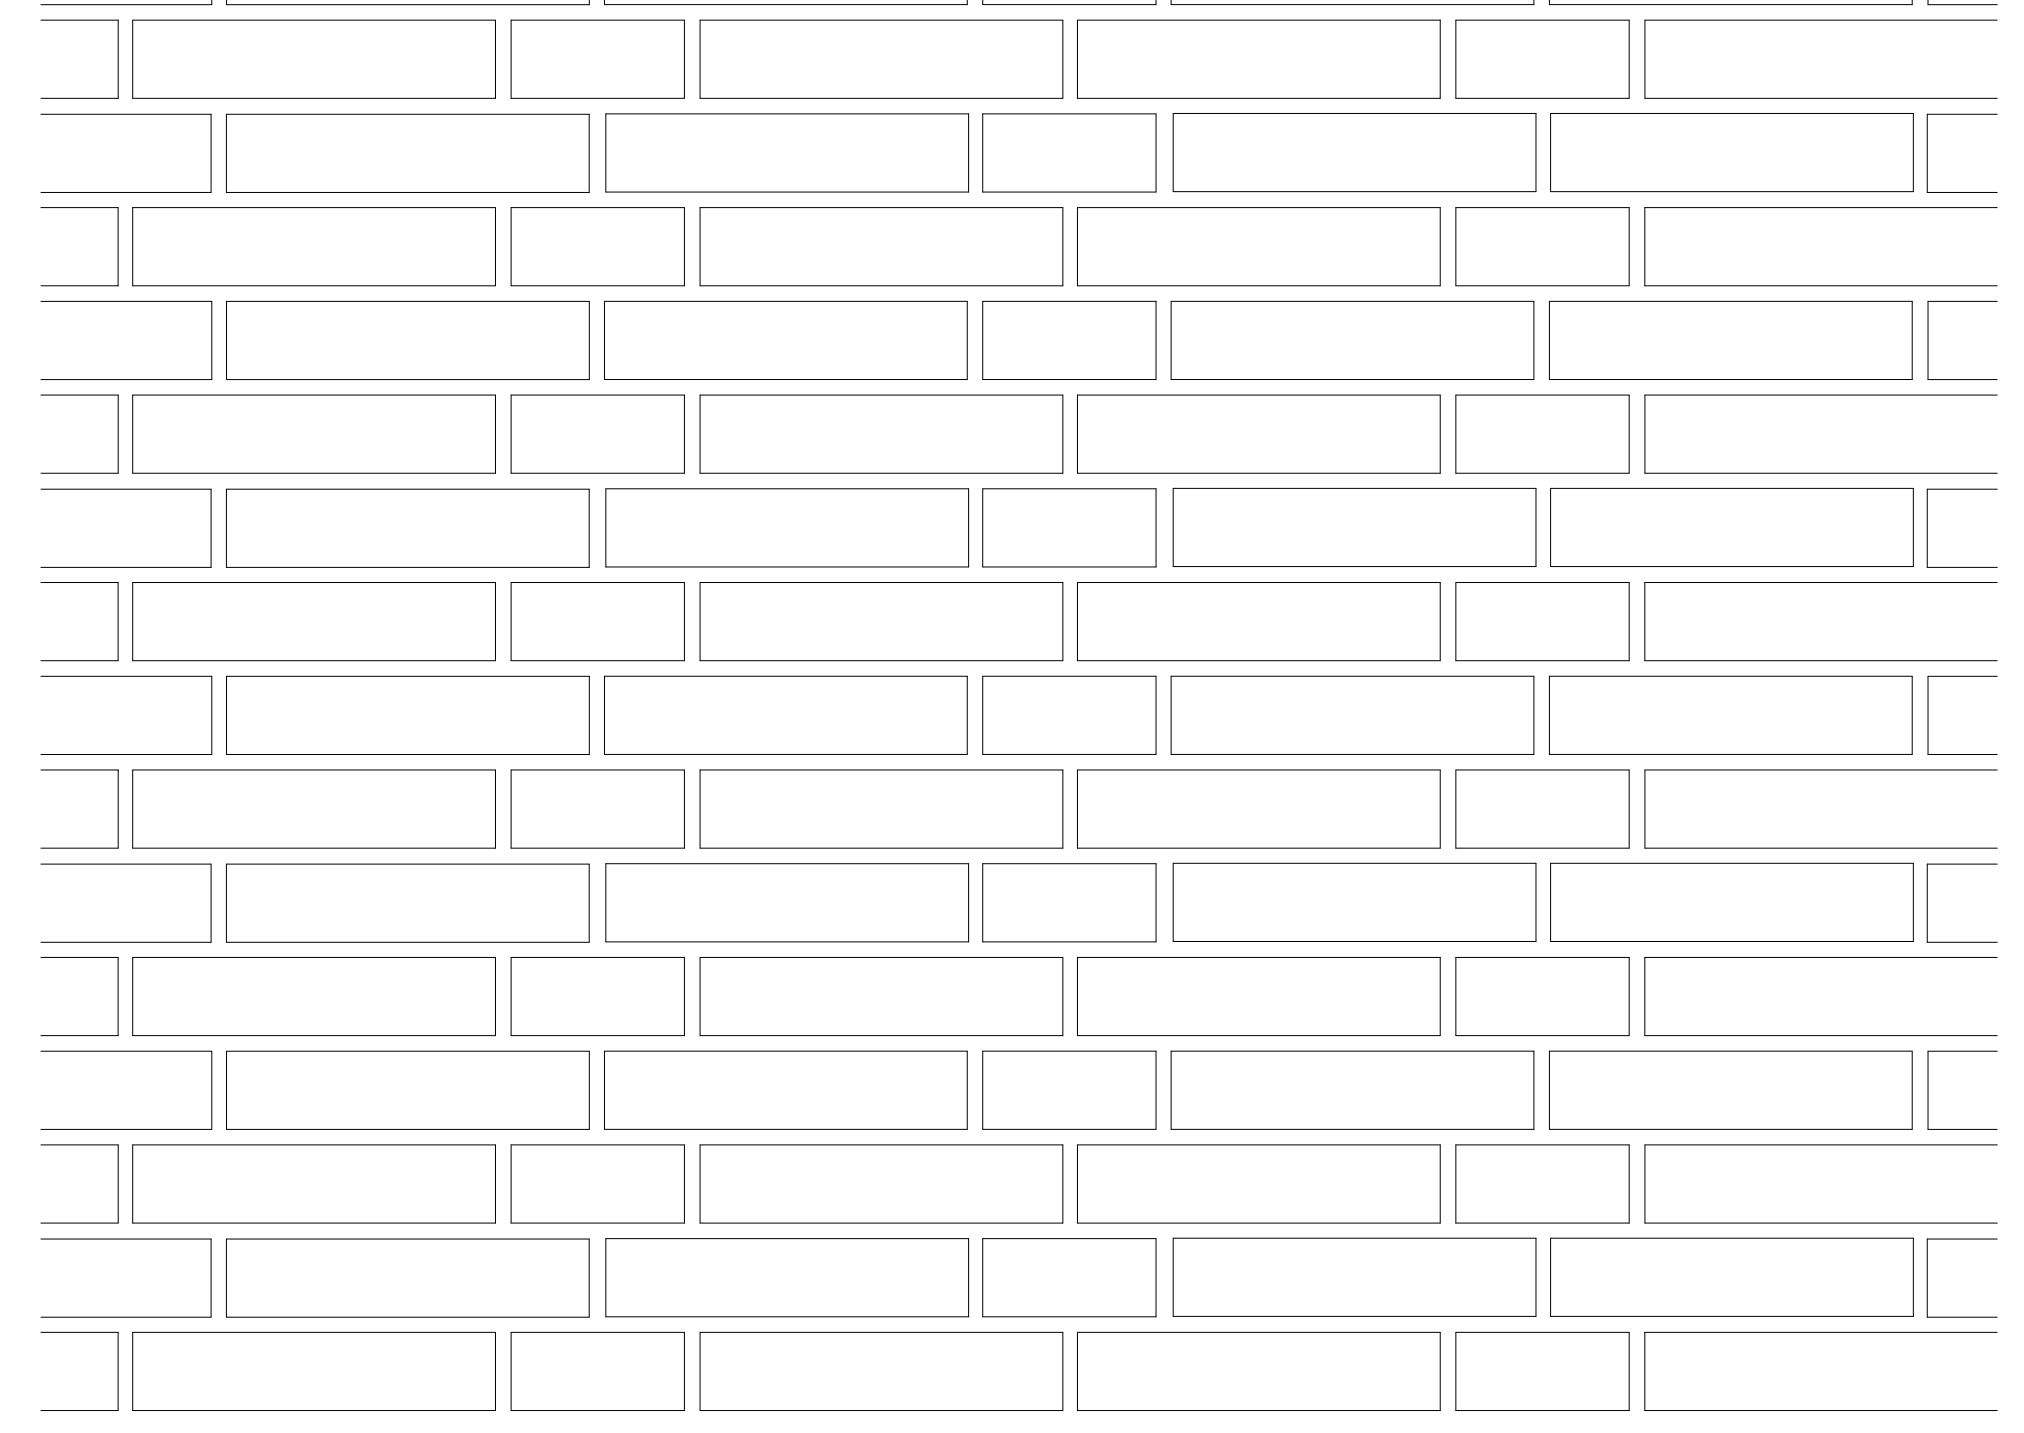

**Ansicht** M1:10  
Mauerwerksverband

SS2013 2. Semester  
Baukonstruktion 2  
FACH  
Börkircher Steffen  
Knapp David  
NAMEN

Prof. Roser  
BETREUER

**IP1**  
**Haus des Buches**