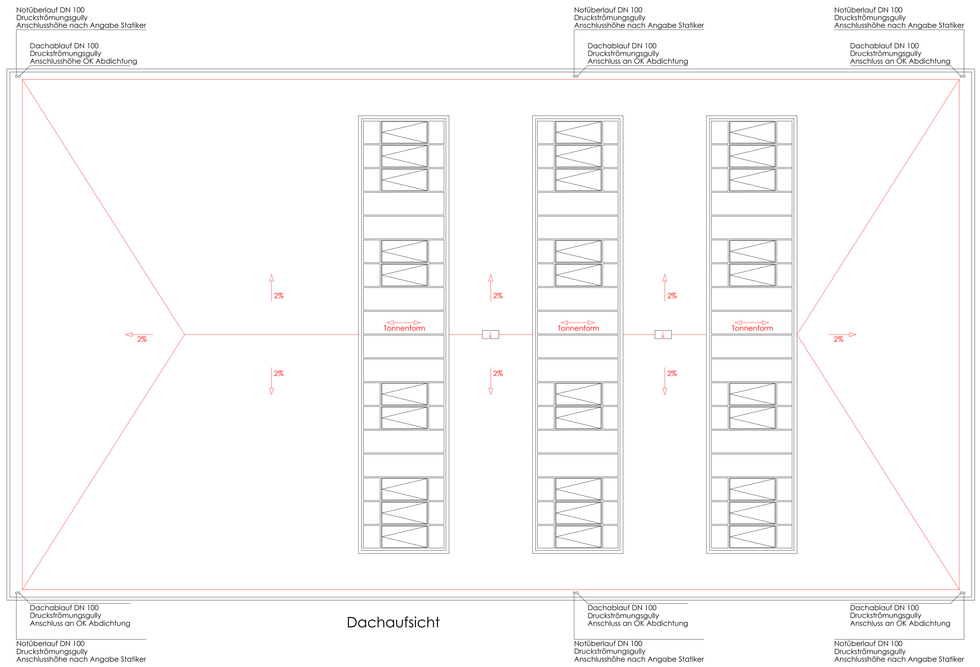

Dachaufsicht

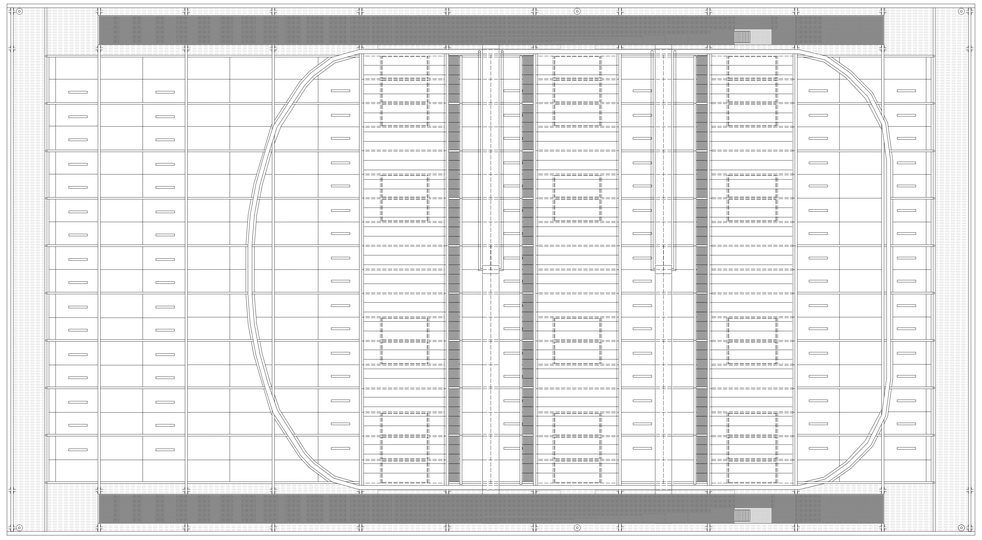

Deckenspiegel

Natürliche Belichtung (Tageslicht)

Grundbeleuchtung (Decke)
Osram
QOD Domino Long 5x4W
in GK-Platten eigebaut

Spotbeleuchtung (Wand)
Osram
LEDVANCE Powerspot M 840 L24 WT
schwenkbar
hinter Schiebeöffnung

Minimalbeleuchtung (Wand)
Osram
LEDVANCE Covelight 827 ECO
diffuses Licht
hinter Diffusorglasplatte

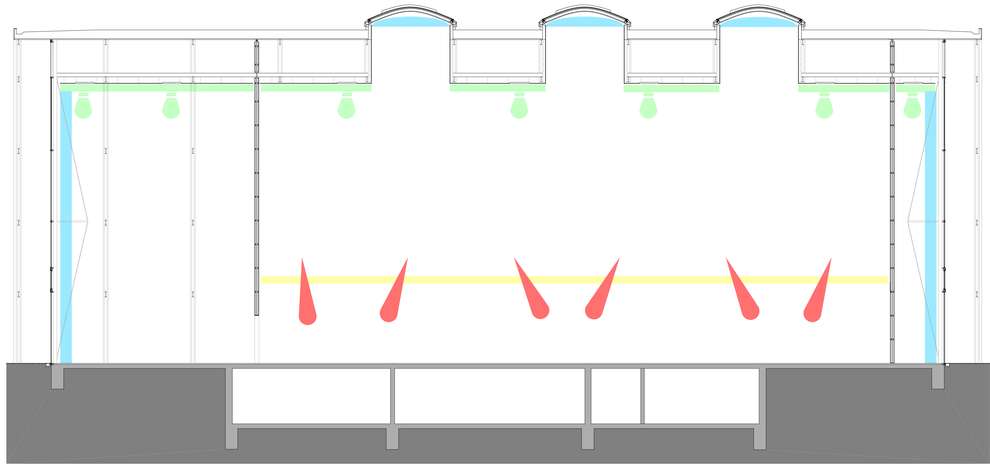

Belichtungskonzept

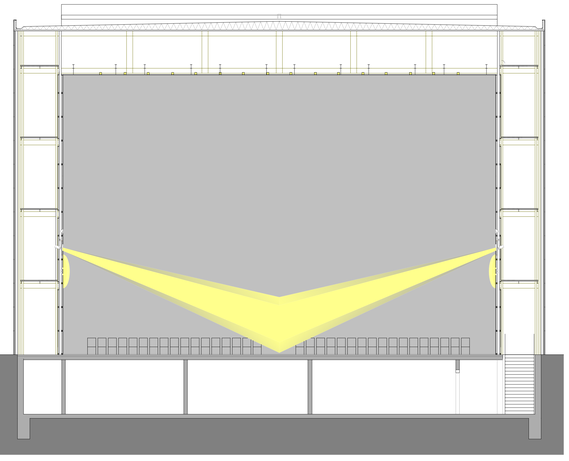

Belichtung bei Konzertnutzung

Grundlegend für das Belichtungskonzept war die Idee der maximalen Flexibilität. Für alle Nutzungsmöglichkeiten gibt es eine geeignete Beleuchtungsoption.

Konzert und Schauspiel:
Spotlights in den Wänden sorgen für die Ausleuchtung der Bühne, die Lichtbänder können verhängt werden und die diffusen Wandleuchten sorgen für eine gleichmäßige und blendungsfreie Grundbelauchtung.

Ausstellung:
Ausstellungsobjekte können über Spotlights auf der ganzen Länge des Raumes angestrahlt werden. Zusätzlich wird die natürliche Belichtung von den Deckenleuchten ergänzt um die erforderliche Helligkeit zu gewähren.

GTA Konzept

IP3 KULTURHANGAR

Weber Manuel
Schulze Fabian
Knapp David

Dipl. Ing. T. Eisenbraun

Maßstab 1:100

Sommersemster 2014